



# 建設技術フェア2009in中部 会場図 1:500

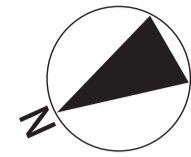

↑ 至砂田橋

↑ 至ナゴヤドーム前矢田駅

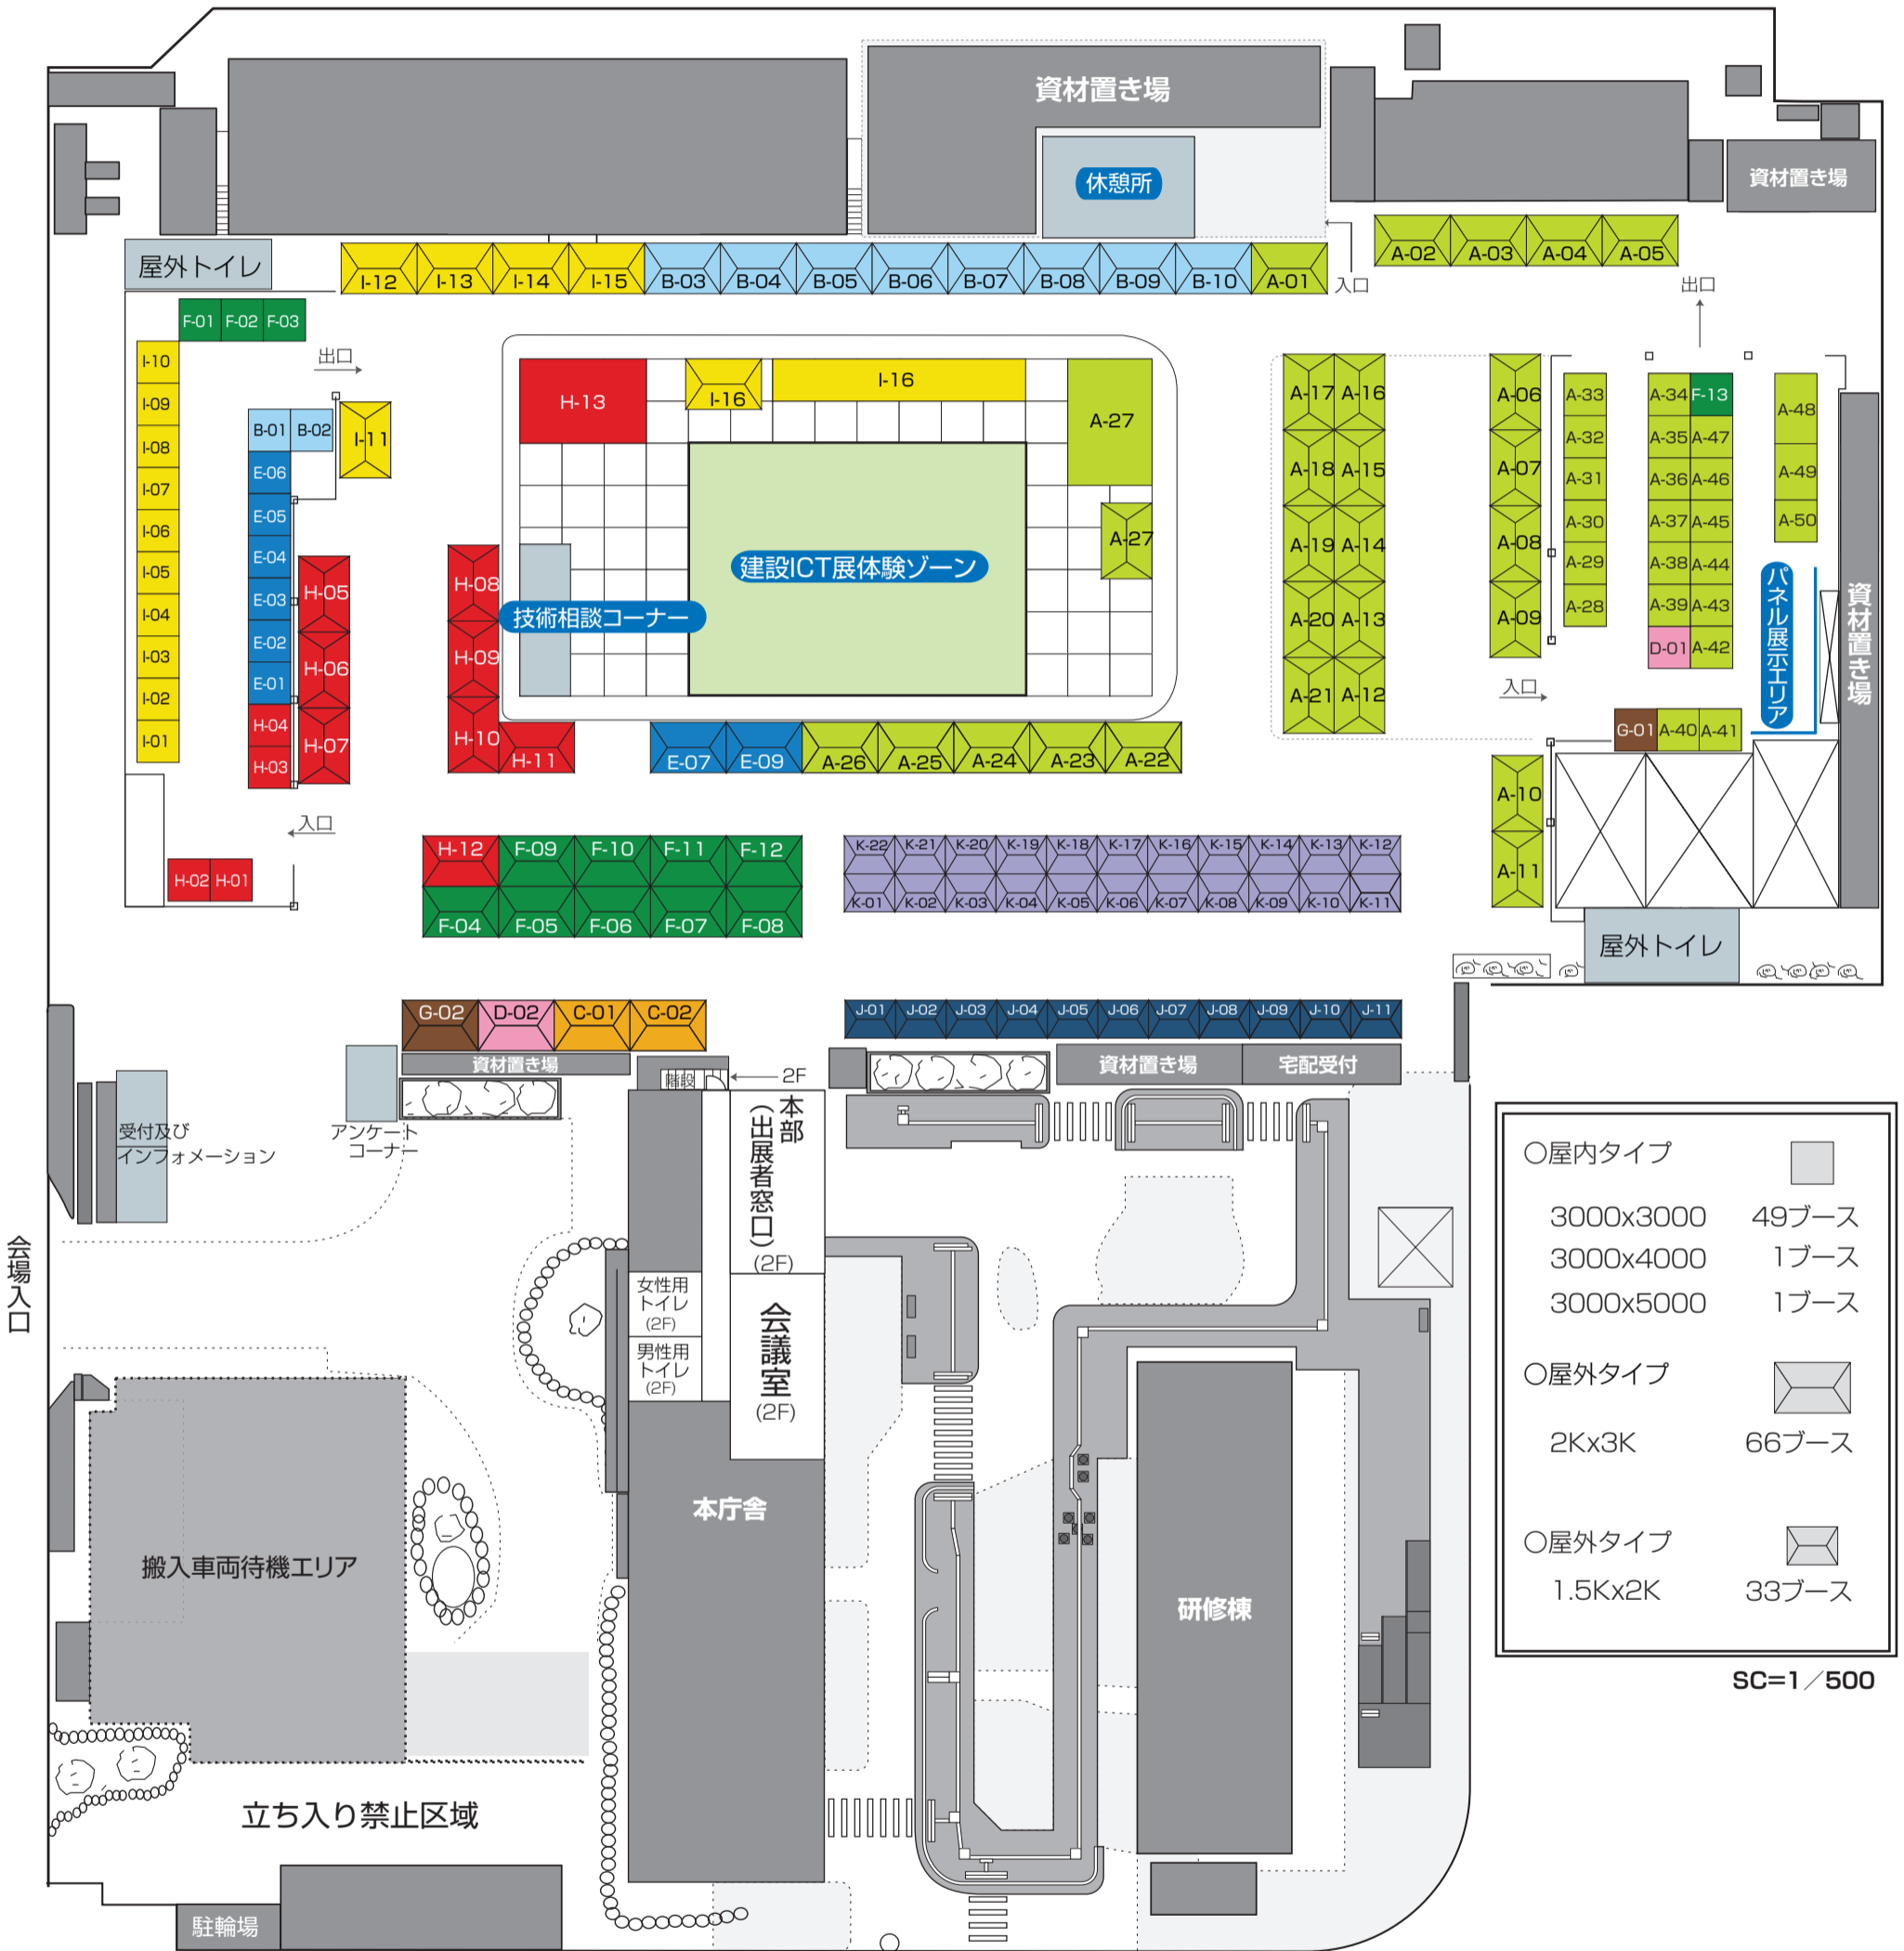

○屋内タイプ	□
3000x3000	49ブース
3000x4000	1ブース
3000x5000	1ブース
○屋外タイプ	◻
2Kx3K	66ブース
○屋外タイプ	◻
1.5Kx2K	33ブース

SC=1/500

- 道路分野
- 河川分野
- 港湾・空港分野
- 上下水道分野
- ICT分野
- 環境・リサイクル分野
- 公園・緑化分野
- 安全・防災分野
- 共通用分野
- 学校分野
- 県認定技術分野