


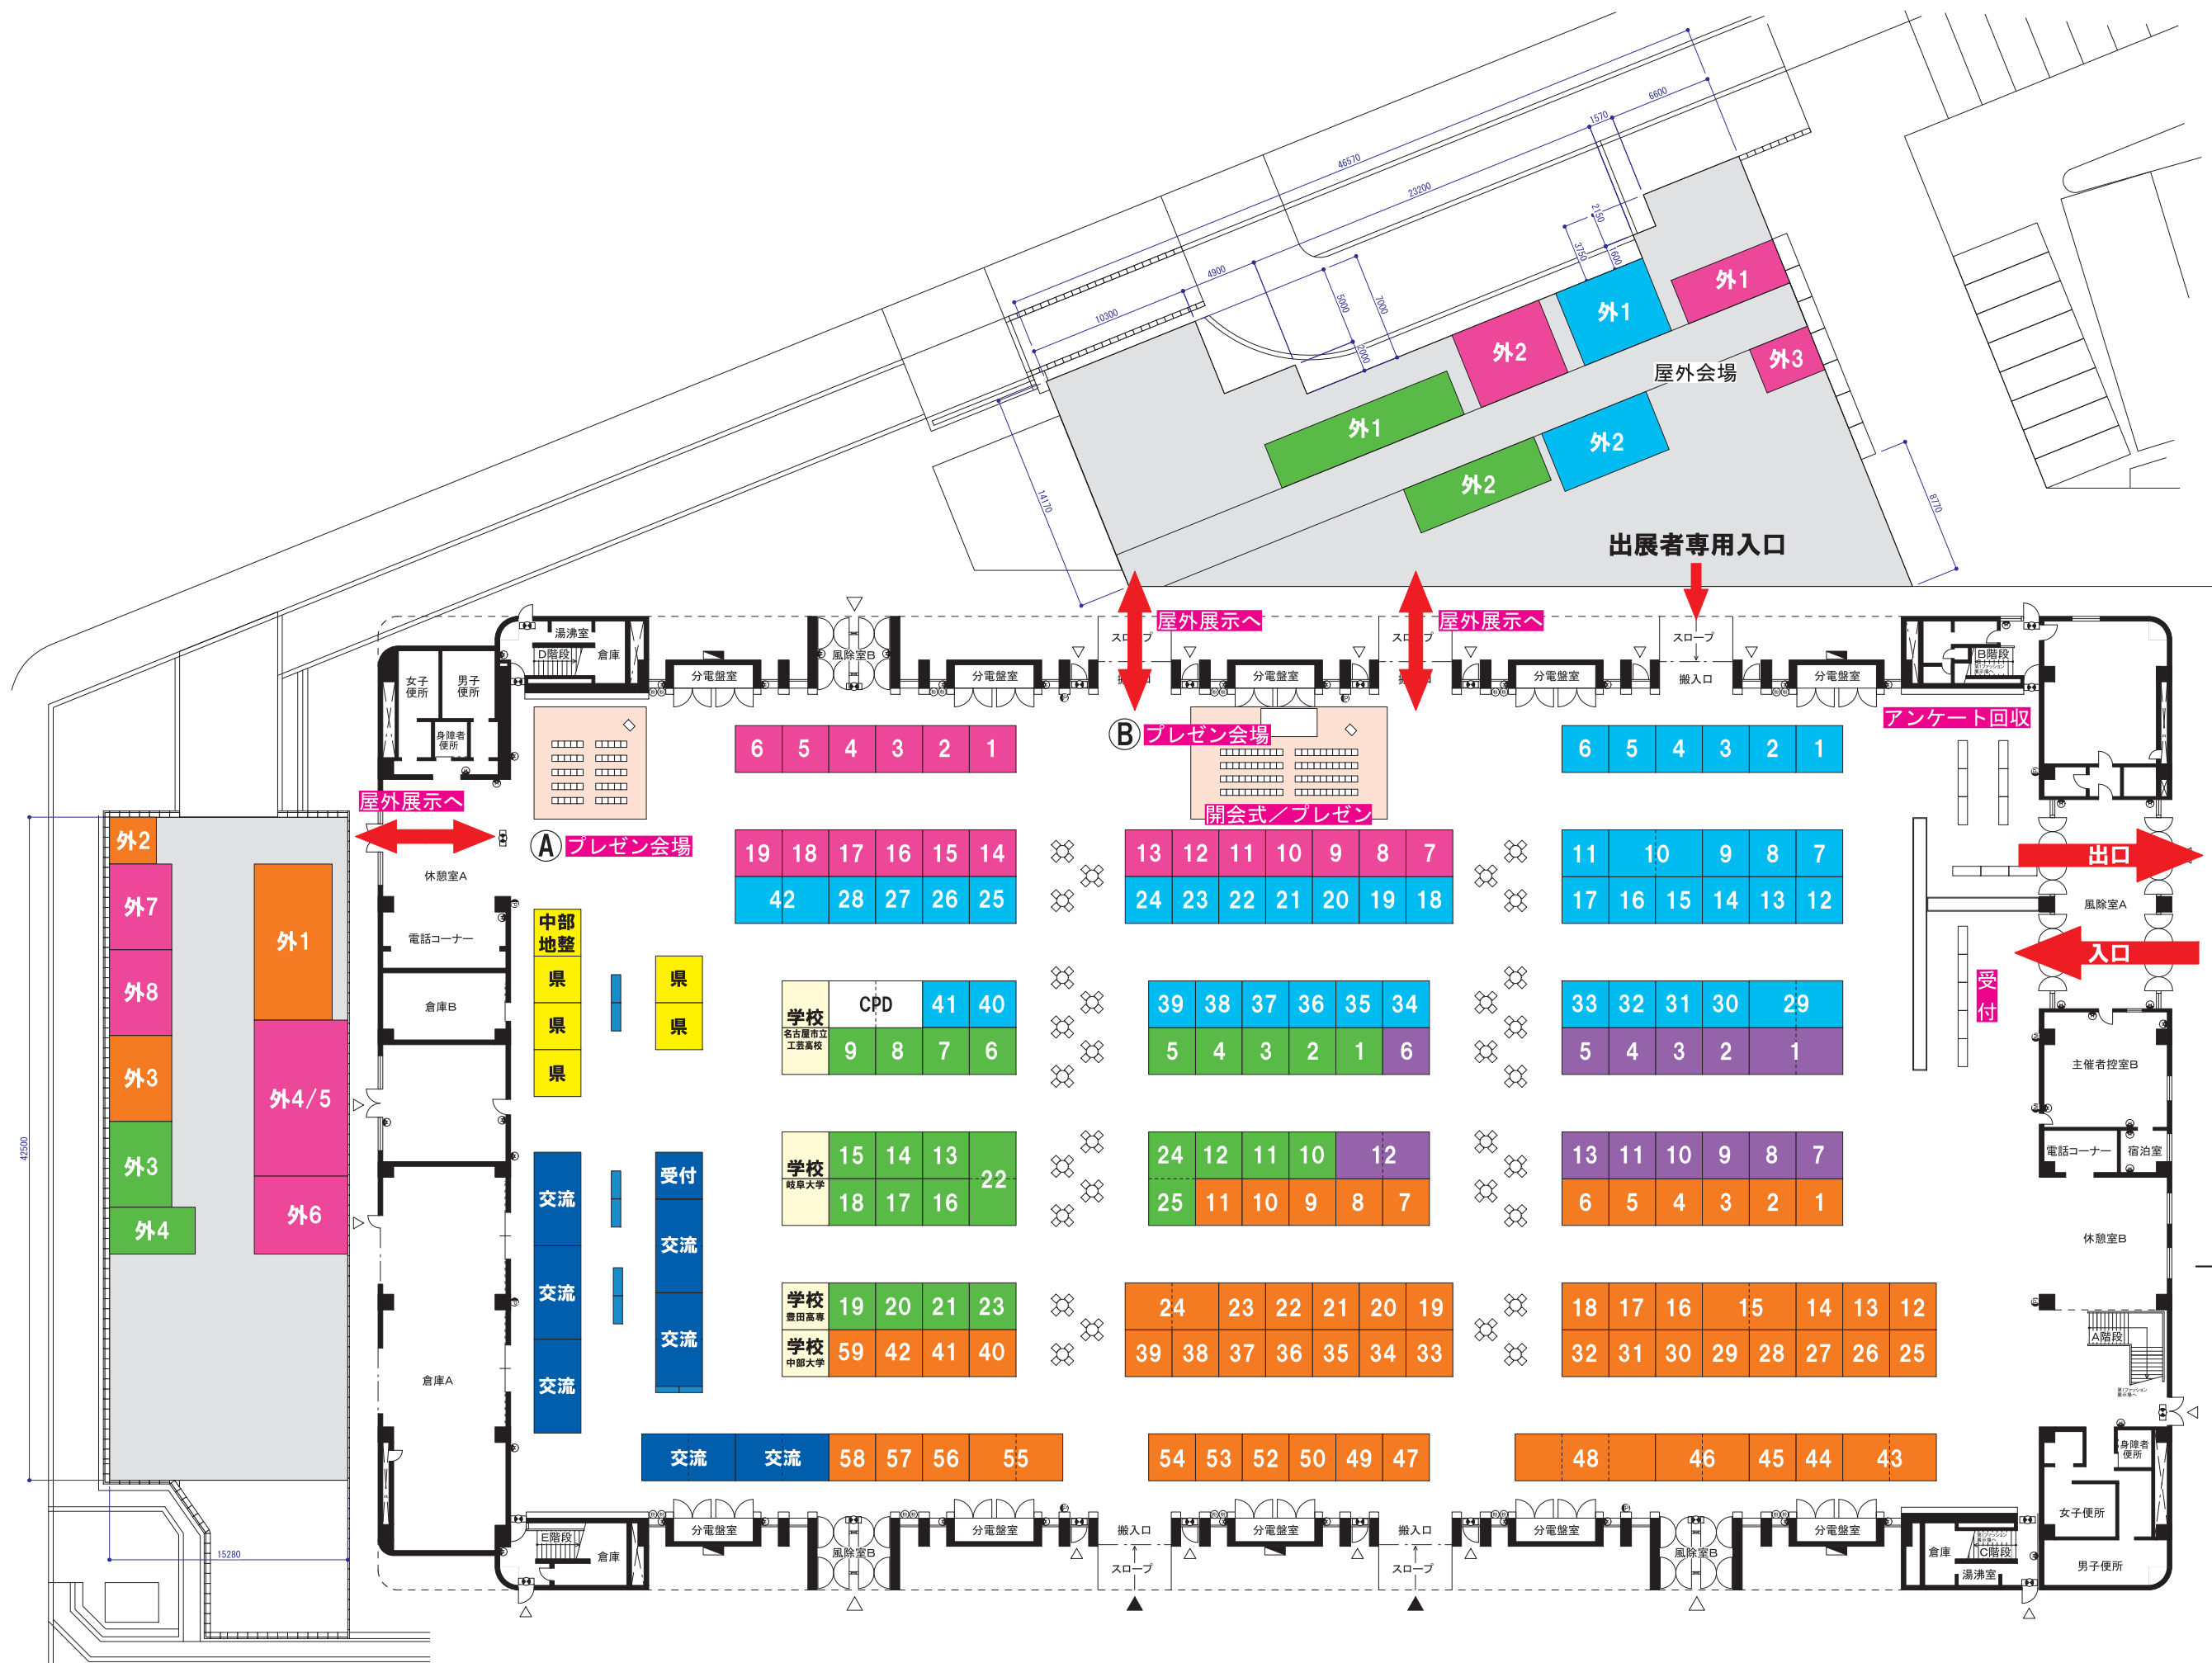

- 屋内会場**
- 防災・災害 66小間
 - 維持管理・長寿命化 45小間
 - コスト削減 15小間
 - 環境・リサイクル 26小間
 - 施工 19小間

技術展示小間数=171小間

- 学校 6小間
- 県 5小間
- 学生交流ひろば 14小間
- CPD 1小間

主催者企画小間数=25小間

- 屋外会場**
- 防災・災害 3小間
 - 維持管理・長寿命化 2小間
 - コスト削減 0小間
 - 環境・リサイクル 4小間
 - 施工 7小間

技術展示小間数=16小間

CLIENT

建設技術フェアin中部実行委員会

TITLE

建設技術フェア2013in中部 会場平面図

SCALE

1/400

DATE

2013.06.25
2013.07.08
2013.07.29

2013.08.02
2013.08.07
2013.08.26
2013.08.29

DRAWN

CHECKED

TOTAL NO

想いをカタチに
NAGAYA SHOWCASE CO.,LTD.